



مكتب رمك للاستشارات الهندسية
Office Ramak For Engineering Consultancy
تصميم - إشراف - تخطيط عمراني - إدارة مشاريع

الهاتف: 06615766 (الفاكس) 066174479 - البريد الإلكتروني: info@ramakcompany.com

جودة أمانة



شركة طرق الرياض للمقاولات
RIYADH ROAD CONTRACTING CO.

اعمال ممرات المشاة للمخطط رقم (11)

P.S	رقم	طلب فحص اعمال	اسم الشارع :	الامير فواز	الحي
2024 / 11 / 20	التاريخ / الوقت	من :	ROAD 01		
☐ إعادة تقديم	☒ تقديم جديد	إلى :			

نوع العمل :

حفر مسار البلدورة	فرشة نظافة البلدورة	تركيب البلدورة	تنزيل طبقة صب بيس	فرشة رمل للبلات المتداخل	تركيب البلاط المتداخل
☒	☒	☒	☒	☒	☒

تحية طيبة وبعد ،،،

السيد / مدير المشروع الاستشاري

يرجى معاينة الاعمال المذكور بيانها مع مندوب المقاول

المراقب

☒	تم استلام الاعمال	-1
☐	تم رفض الاعمال	-2

الاسم :

المساح

☒	تم استلام الاعمال	-1
☐	تم رفض الاعمال	-2

الاسم :

التوقيع :


التوقيع :

سبب الرفض :

☐	السطح غير جاهز
☐	خطأ في التركيب

☐	خطأ في الاحداثيات
☐	خطأ في المناسيب

الملاحظات :

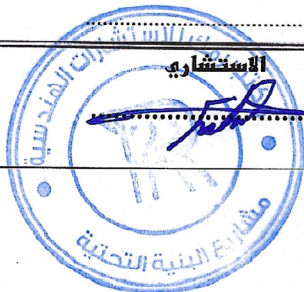


م /
التوقيع



المقاول

م / محمد غمري
التوقيع

BLOCK 11

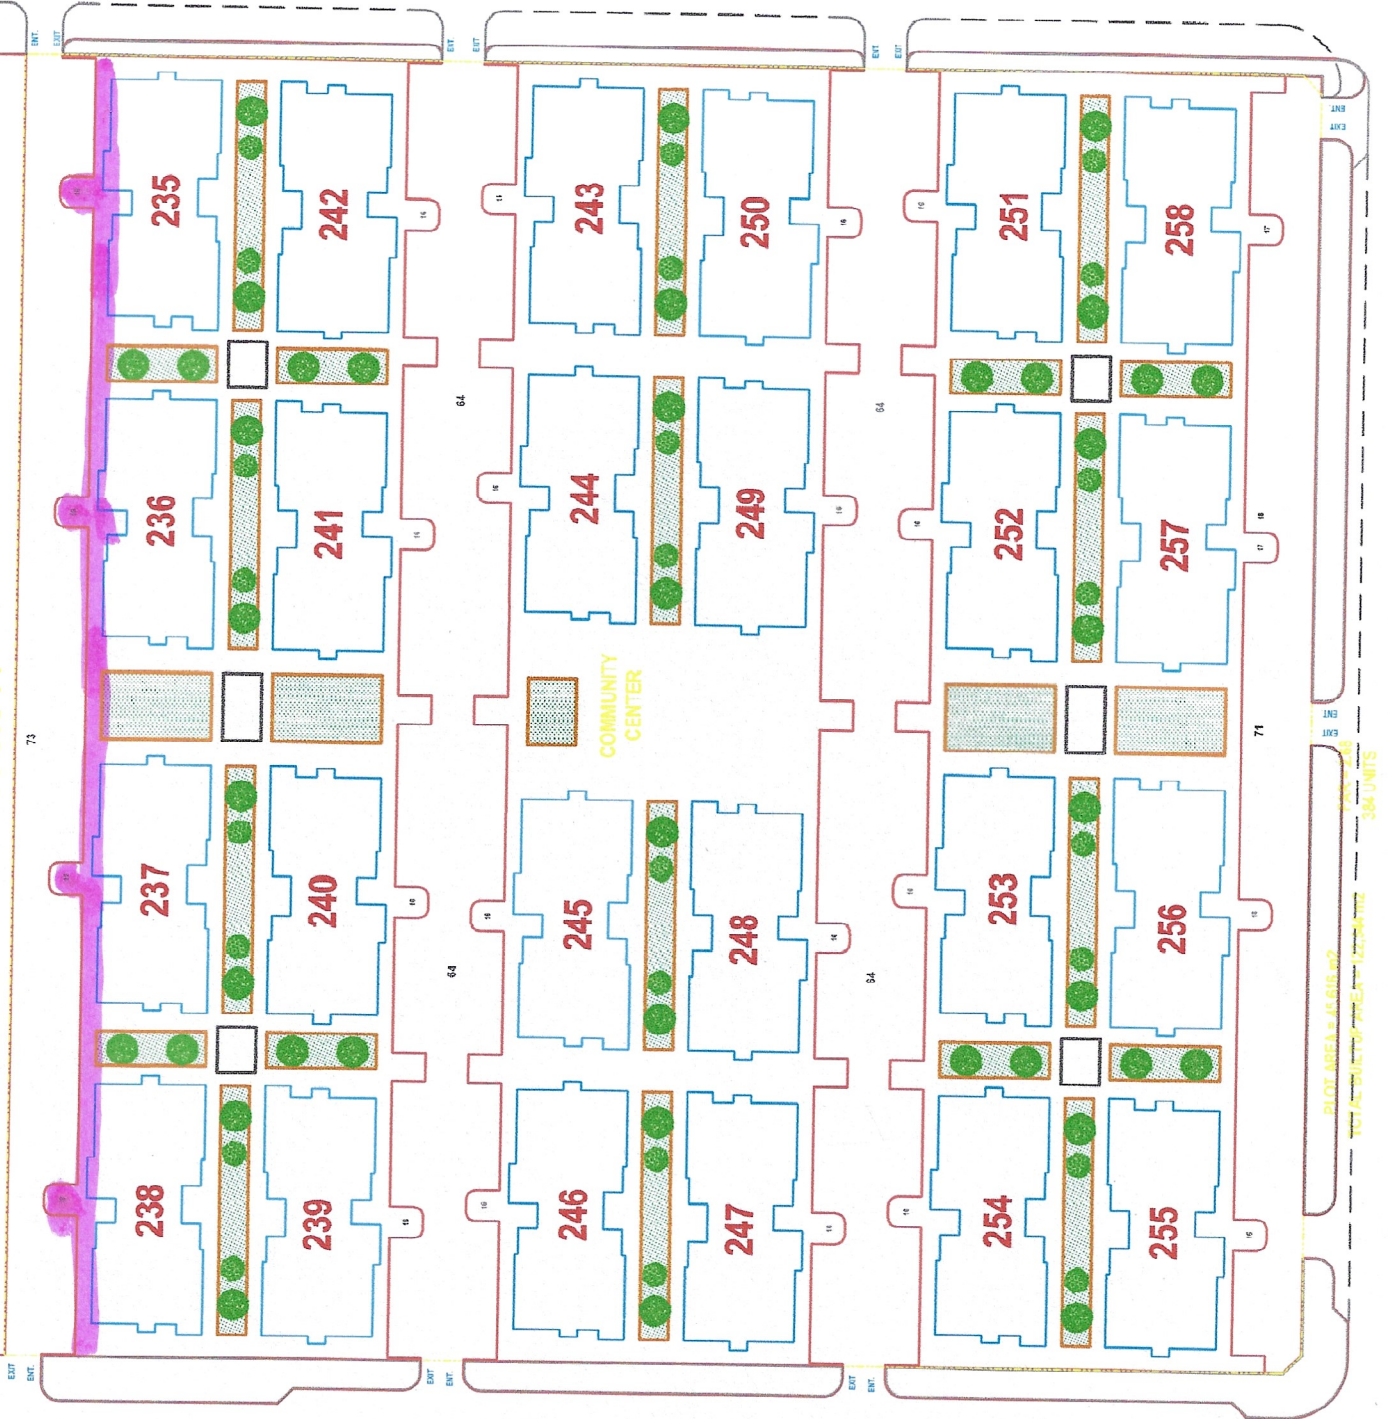

PILOT AREA = 15.615 sq. ft.
TOTAL UNIT OF AREA = 122,000 sq. ft.
334 UNITS